


# Model 5

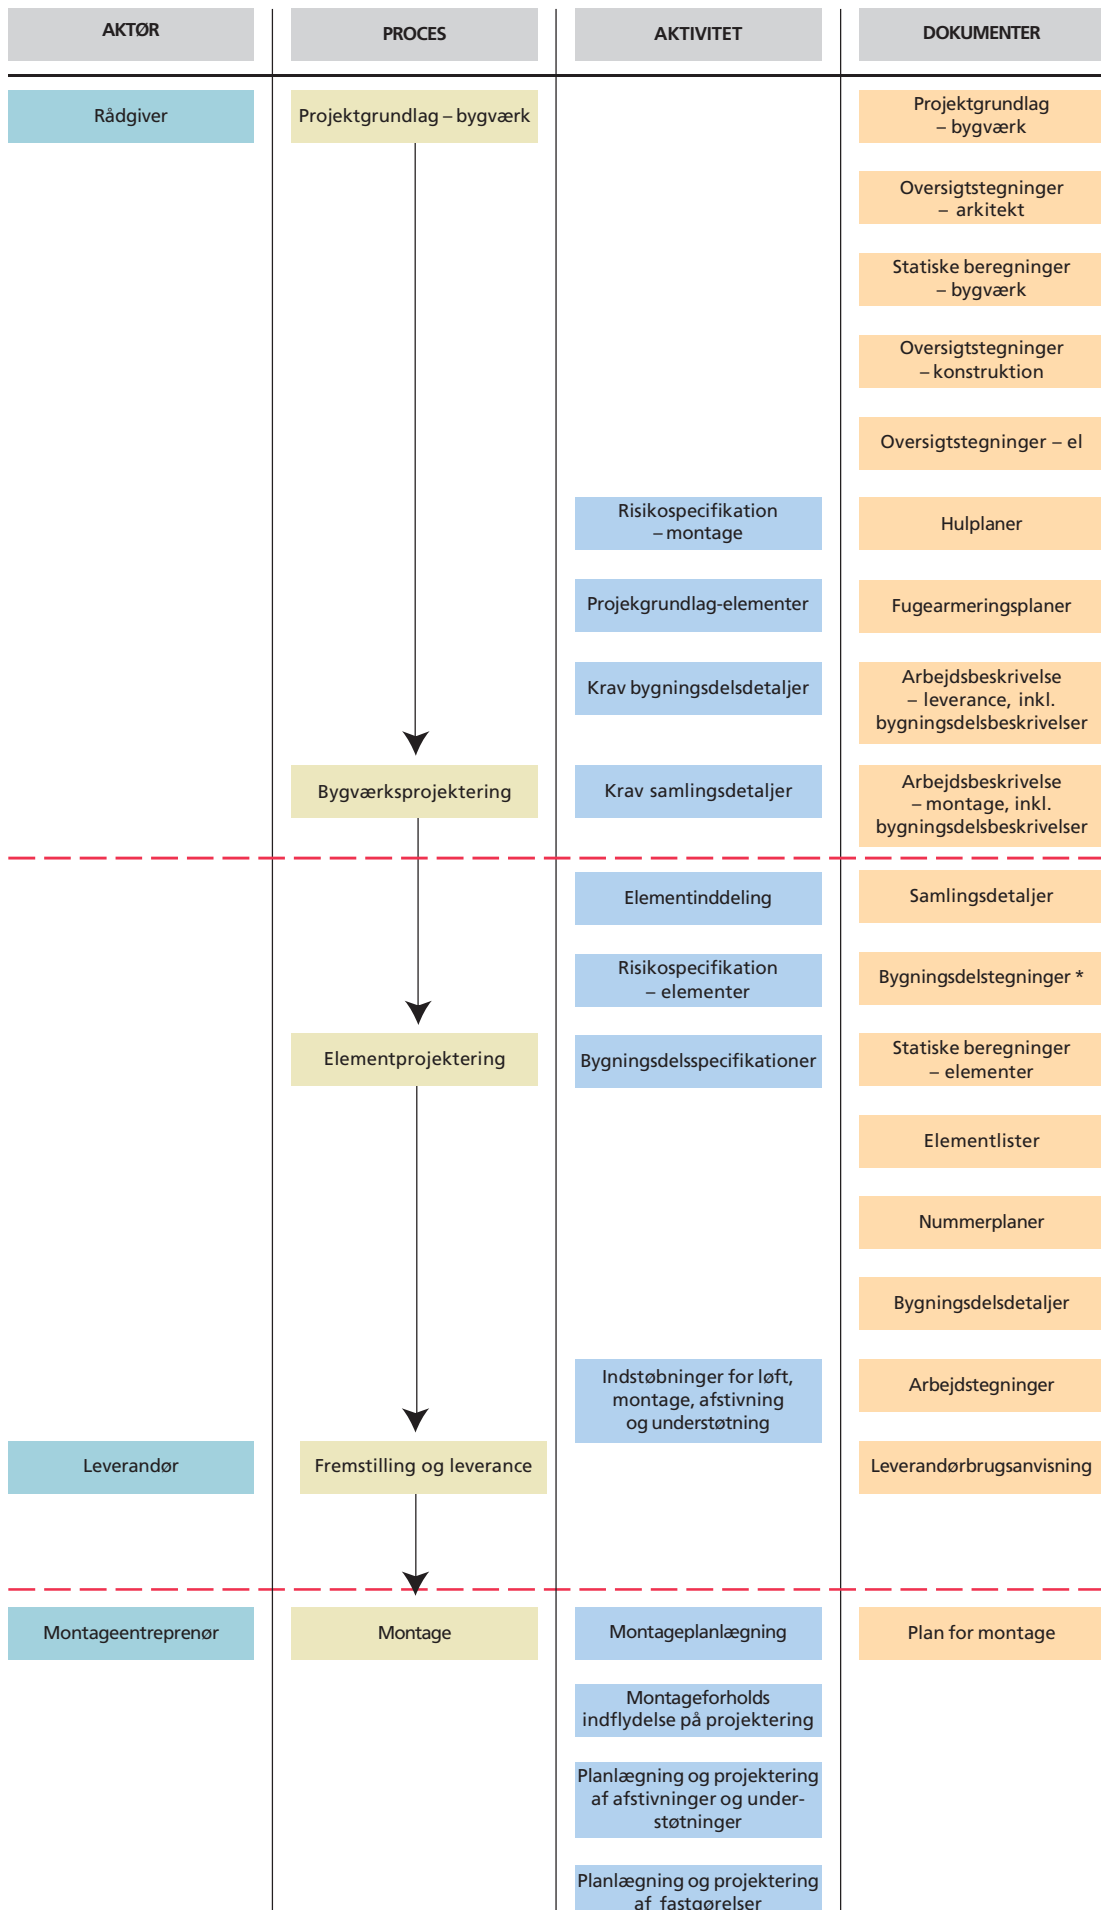

\* Bygningsdelstegninger udføres kun efter leverandørens behov.